


# BẢN ĐỒ QUY HOẠCH CHIA LÔ

ĐI ĐƯỜNG THẮNG LỢI

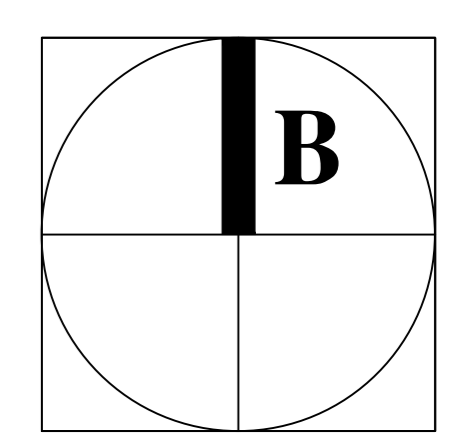

ĐI ĐƯỜNG THẮNG LỢI

ĐI NGÃ TƯ VIỆT ĐỨC - QL3

ĐI PHƯỜNG PHỐ CỎ

ĐI KHU QUY HOẠCH

ĐI PHỐ YÊN


**KÝ HIỆU**

- RANH GIỚI QUY HOẠCH
- CHỈ GIỚI XÂY DỰNG
- ĐƯỜNG NỘI BỘ
- X: 1148467.81    1 X: TỌA ĐỘ    NÚT  
Y: 431286.93    Y: TỌA ĐỘ
- CAO ĐỘ THIẾT KẾ (M)  
1.77  
1.24 CAO ĐỘ TỰ NHIÊN (M)
- NÚT GT - BÁN ĐƯỜNG CONG BÓ VÍA (M)
- BÁN KÍNH ĐƯỜNG CONG NẪM (M)
- CHỈ GIỚI ĐƯỜNG ĐỎ



**BẢNG THÔNG KẾ ĐƯỜNG GIAO THÔNG**

STT	KÝ HIỆU	LỘ GIỚI	LÒNG ĐƯỜNG	VÍA HÈ	CHIỀU DÀI (M)
1	MC 1-1	29,0M	14,0M	2 X 7,5M	1381.95
2	MC 2-2	16,5M	10,5M	2 X 3,0M	141.52
3	MC 3-3	13,5M	7,5M	2 X 3,0M	3738.39
4	MC 4-4	12,0M	6,0M	2 X 3,0M	2033.71

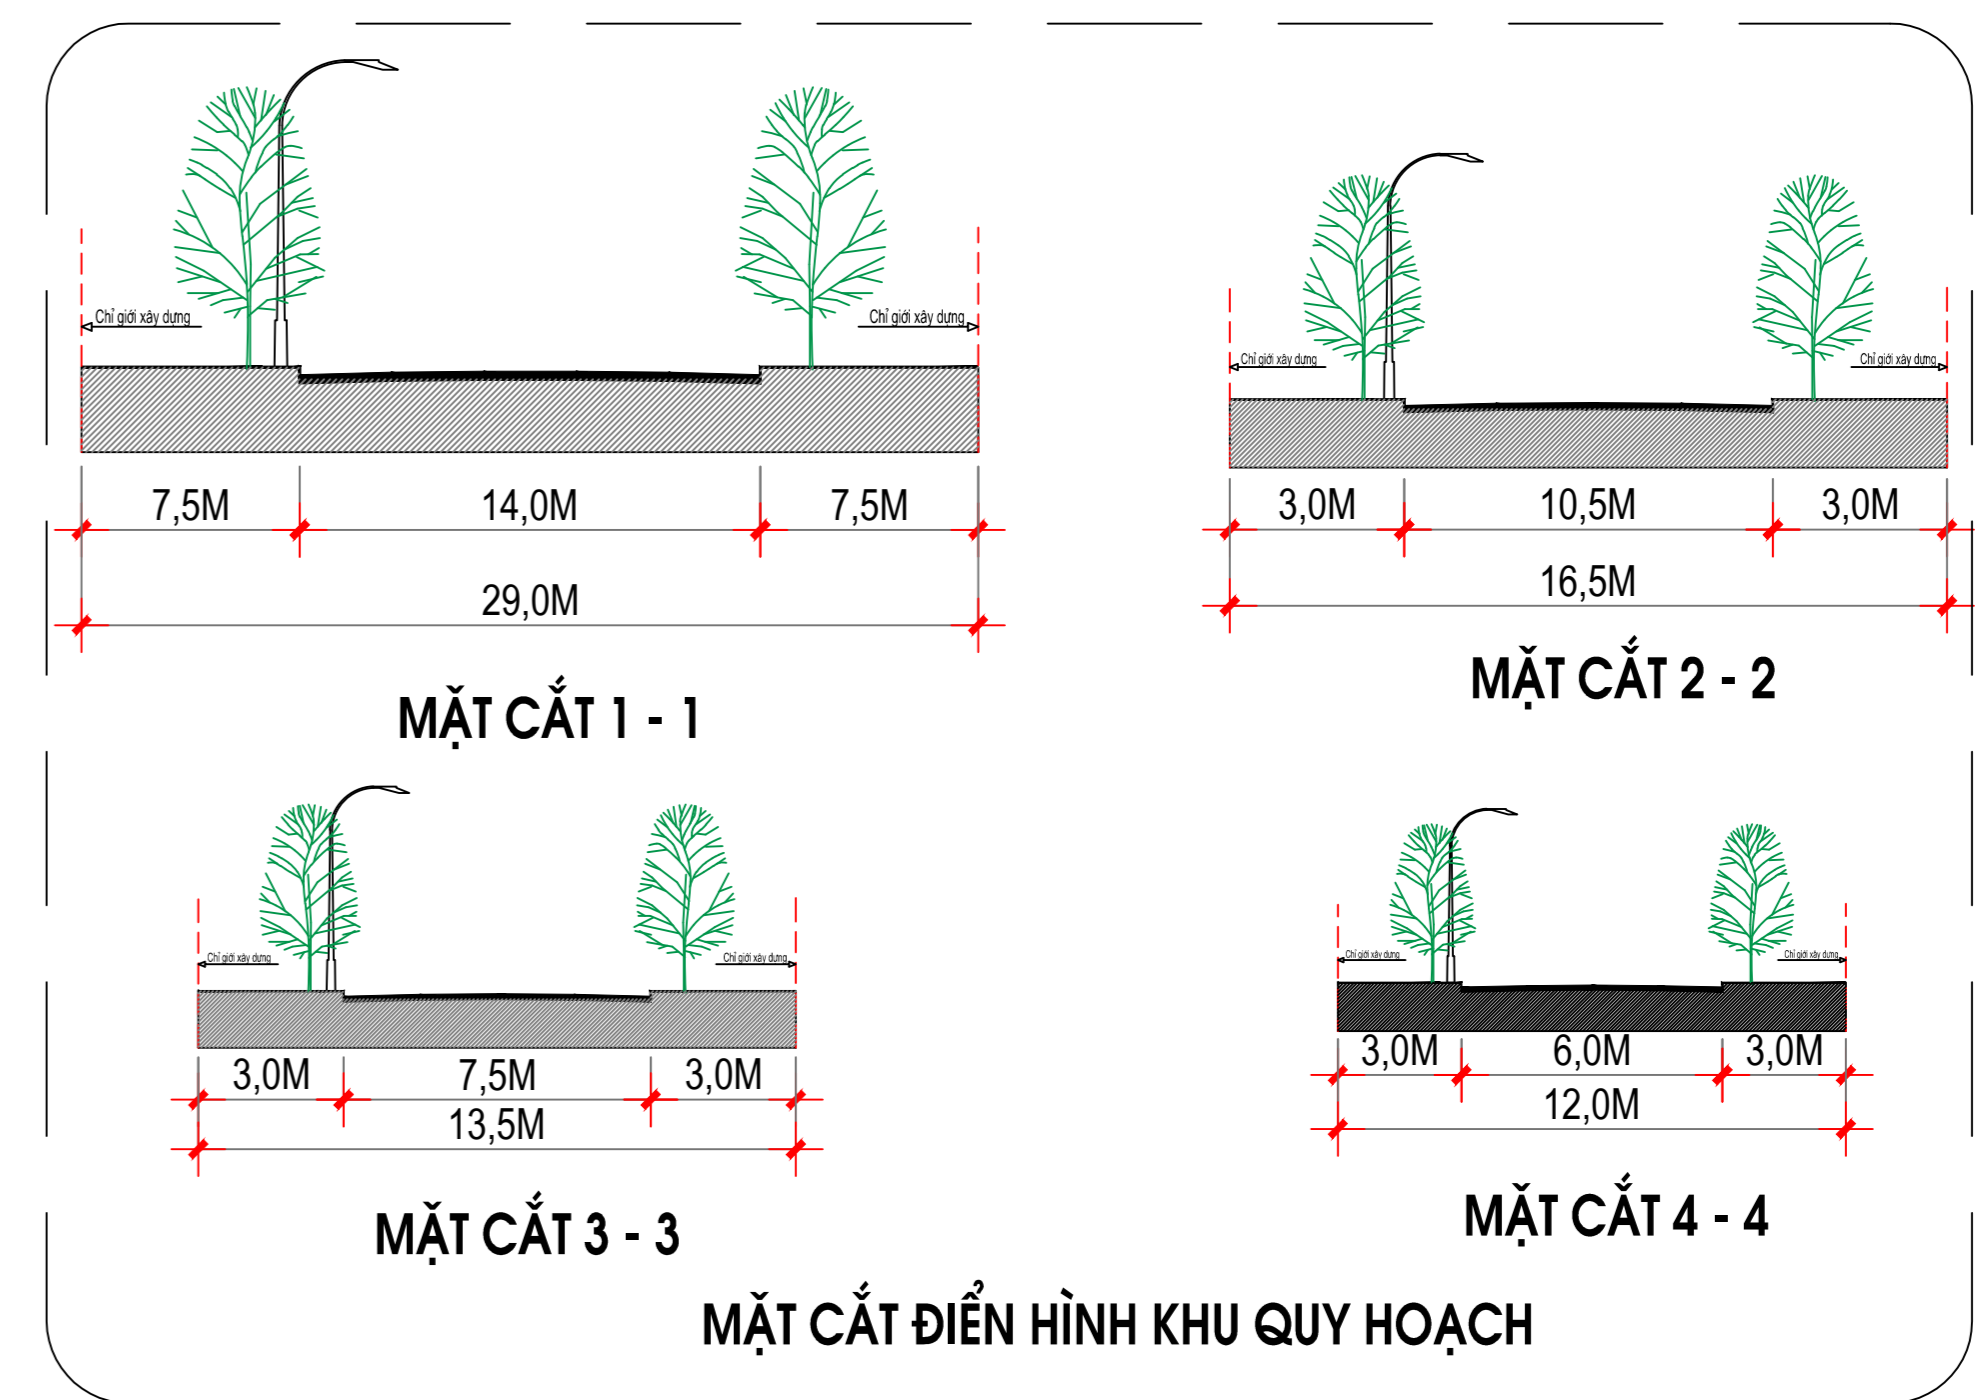

- LÔ TÁI ĐỊNH CƯ
- LÔ ĐÃ BÁN
- LÔ ĐỂ LẠI